





Information für Helikopteranflüge

Landeplatz Schweizer Paraplegiker-Zentrum Nottwil LU



Art	Dachlandeplatz 528.22 Meter über Meer
Koordinaten	47N 08'31" / 8E07'49" 652463 / 221454 Koordinaten auf Helipad
Anzahl	1 Platz, bezeichnet mit rotem Kreuz auf weissem Grund
Abmessung	15 x 15 Meter
Ausstattung	Windsack Feuerlöscher Hindernisleuchten Platzbeleuchtung direkt und indirekt Befuerung mit Funksteuerung (Selektivruf-Frequenz 90010 Hz / R-Kanal 159200 Blitzleuchte (Heliport-Beacon)
Belastbarkeit	6 t
Anflug	Routen von Osten oder von Westen (siehe Plan) Der Überflug der Klinik von Süden her ist zu vermeiden
Anmeldung	Landungen sind 15 Minuten vor dem Eintreffen beim Empfang SPZ anzumelden Telefon +41 41 939 54 54
Ausweichplatz	Sportplatz SPZ 47N 08'34.64" / 8E 7'47.18" 652425 / 221562
Aktuelle Situation	Informationen über Flughindernisse im Nahbereich des Schweizer Paraplegiker-Zentrums sind direkt bei der Einsatzleitung der REGA zu erfragen. Telefon Schweiz 1414 Telefon Ausland +41 333 333 333 Funk: „REGA-Citycenter“ 130.800 Mhz www.rega.ch

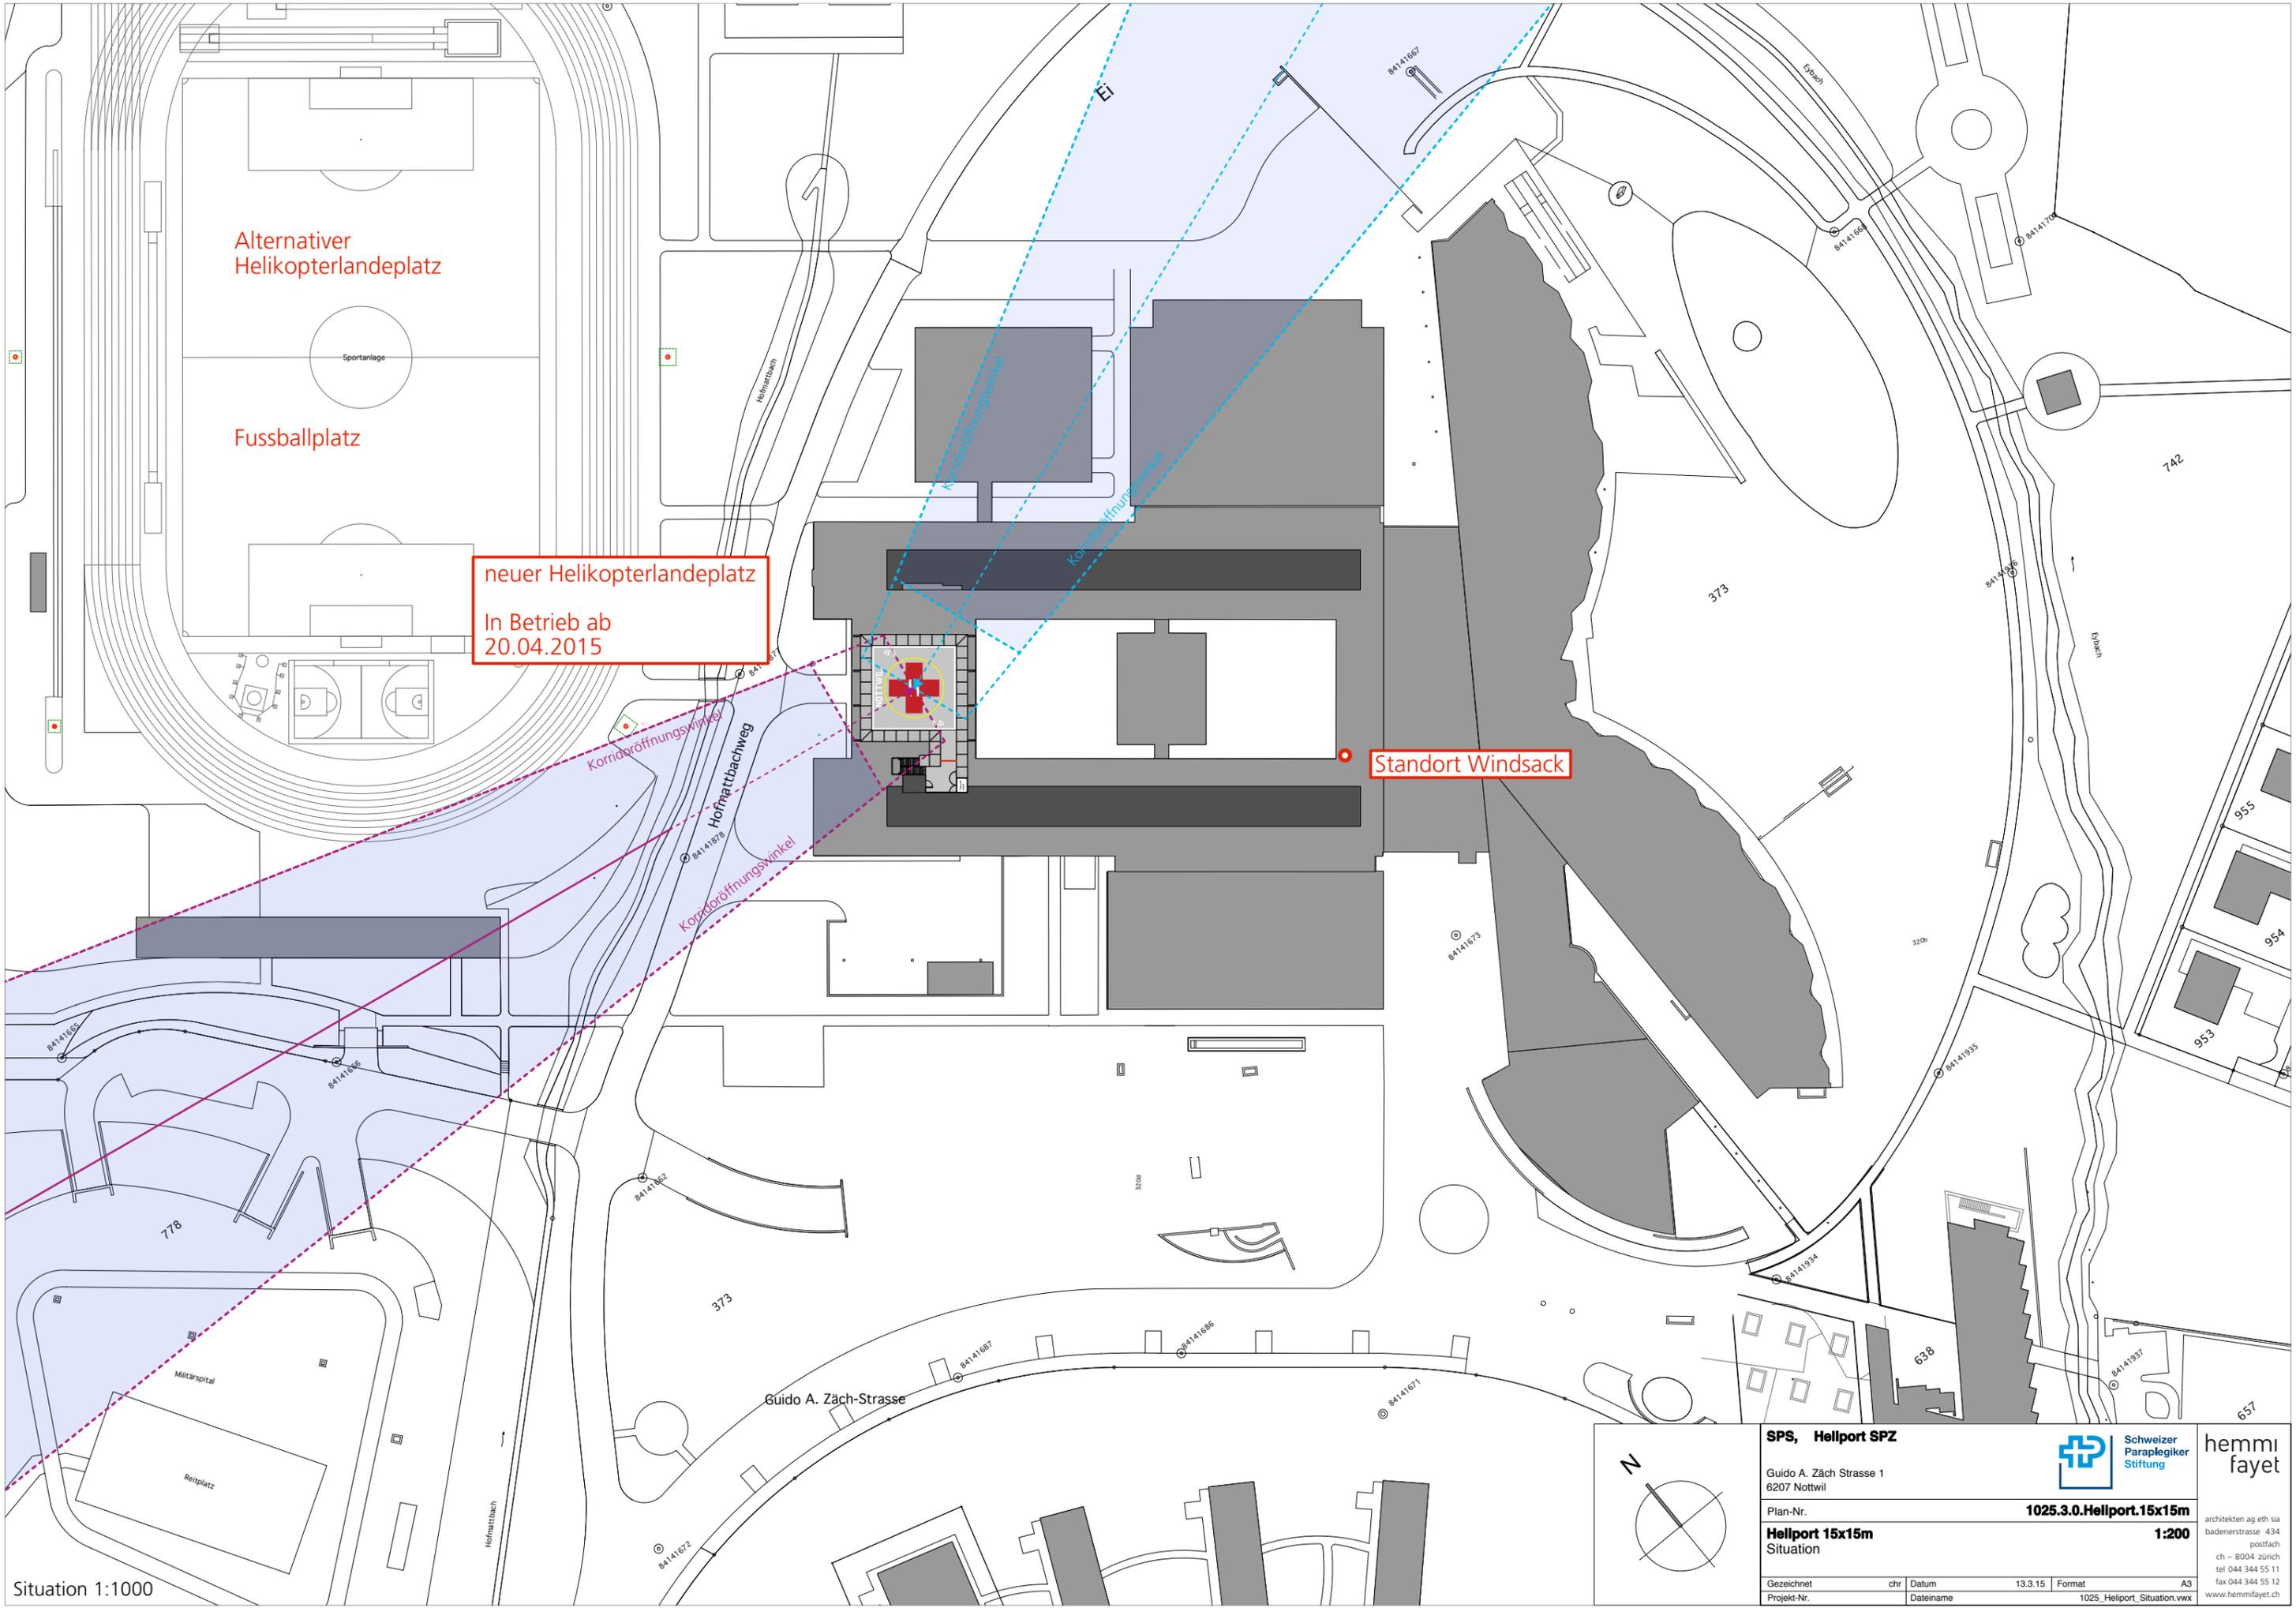

Situation 1:1000

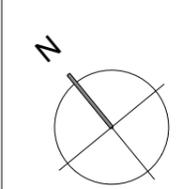

SPS, Heliport SPZ		 Schweizer Paraplegiker Stiftung	hemmi fayet <small>architekten ag eth sia badenerstrasse 434 postfach ch - 8004 zürich tel 044 344 55 11 fax 044 344 55 12 www.hemmifayet.ch</small>
Guido A. Zäch Strasse 1 6207 Nottwil			
Plan-Nr. 1025.3.0.Heliport.15x15m		1:200	
Heliport 15x15m Situation			
Gezeichnet	chr	Datum	13.3.15
Projekt-Nr.		Dateiname	1025_Heliport_Situation.vwx
		Format	A3

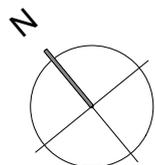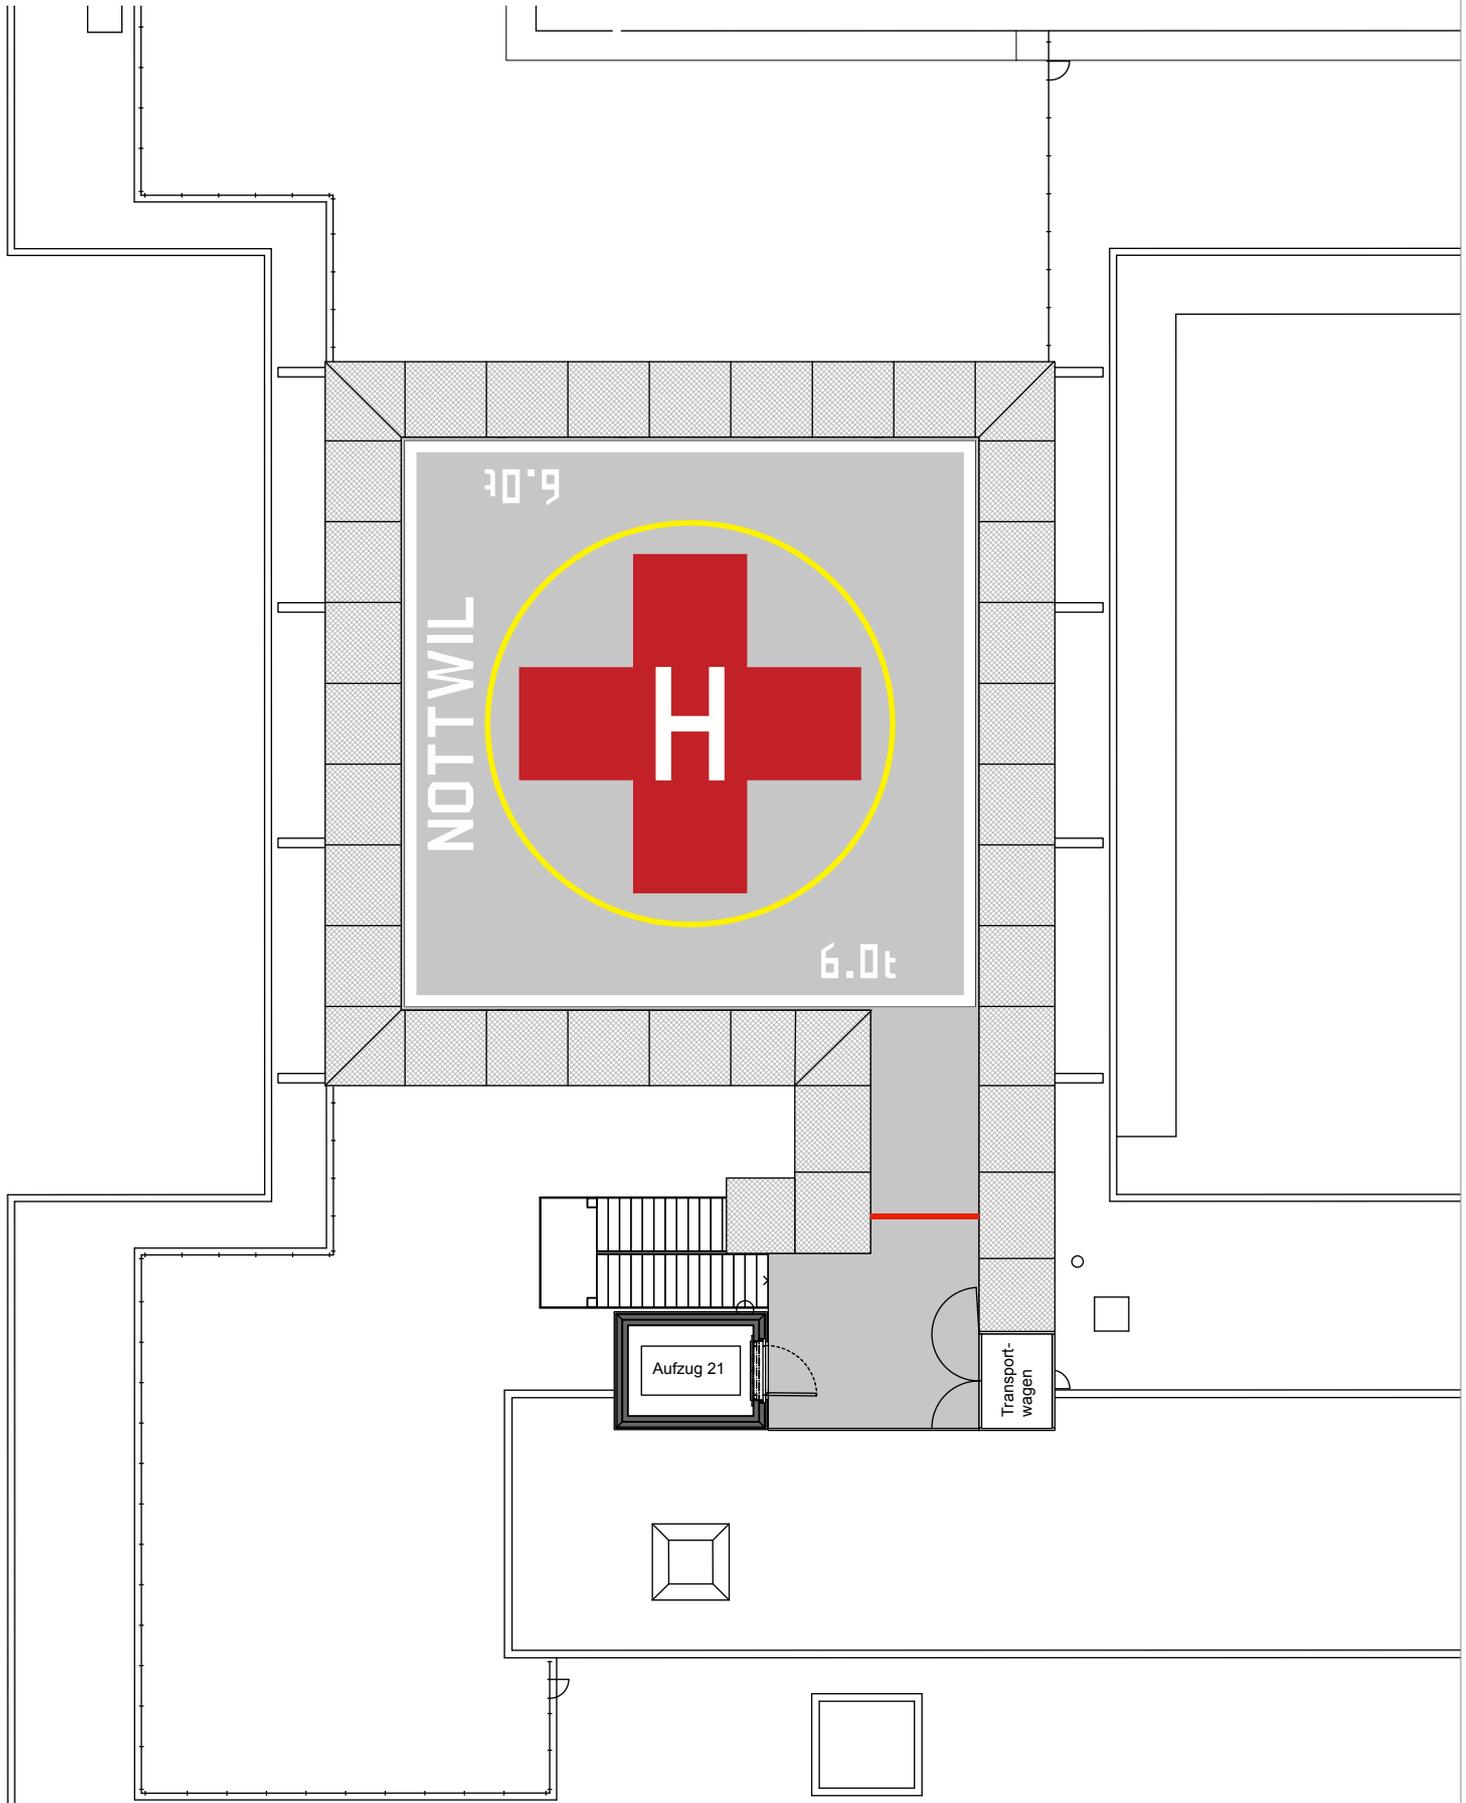

SPS, Heliport SPZ

Guido A. Zäch Strasse 1
6207 Nottwil

Plan-Nr.

Heliport
Grundriss 3. OG

Gezeichnet	chr	Datum	13.3.15	Format	A4
Projekt-Nr.	Dateiname		1025_Heliport_Situation.vwx		



Schweizer
Paraplegiker
Stiftung

hemmi
fayet

Lay-1
1:200

architekten ag eth sia
badenerstrasse 434
postfach
ch - 8004 zürich
tel 044 344 55 11
fax 044 344 55 12
www.hemmifayet.ch